

E266/ E276


E265/ E275

E264/ E274

E263/ E273

E262/ E272

E261/ E271

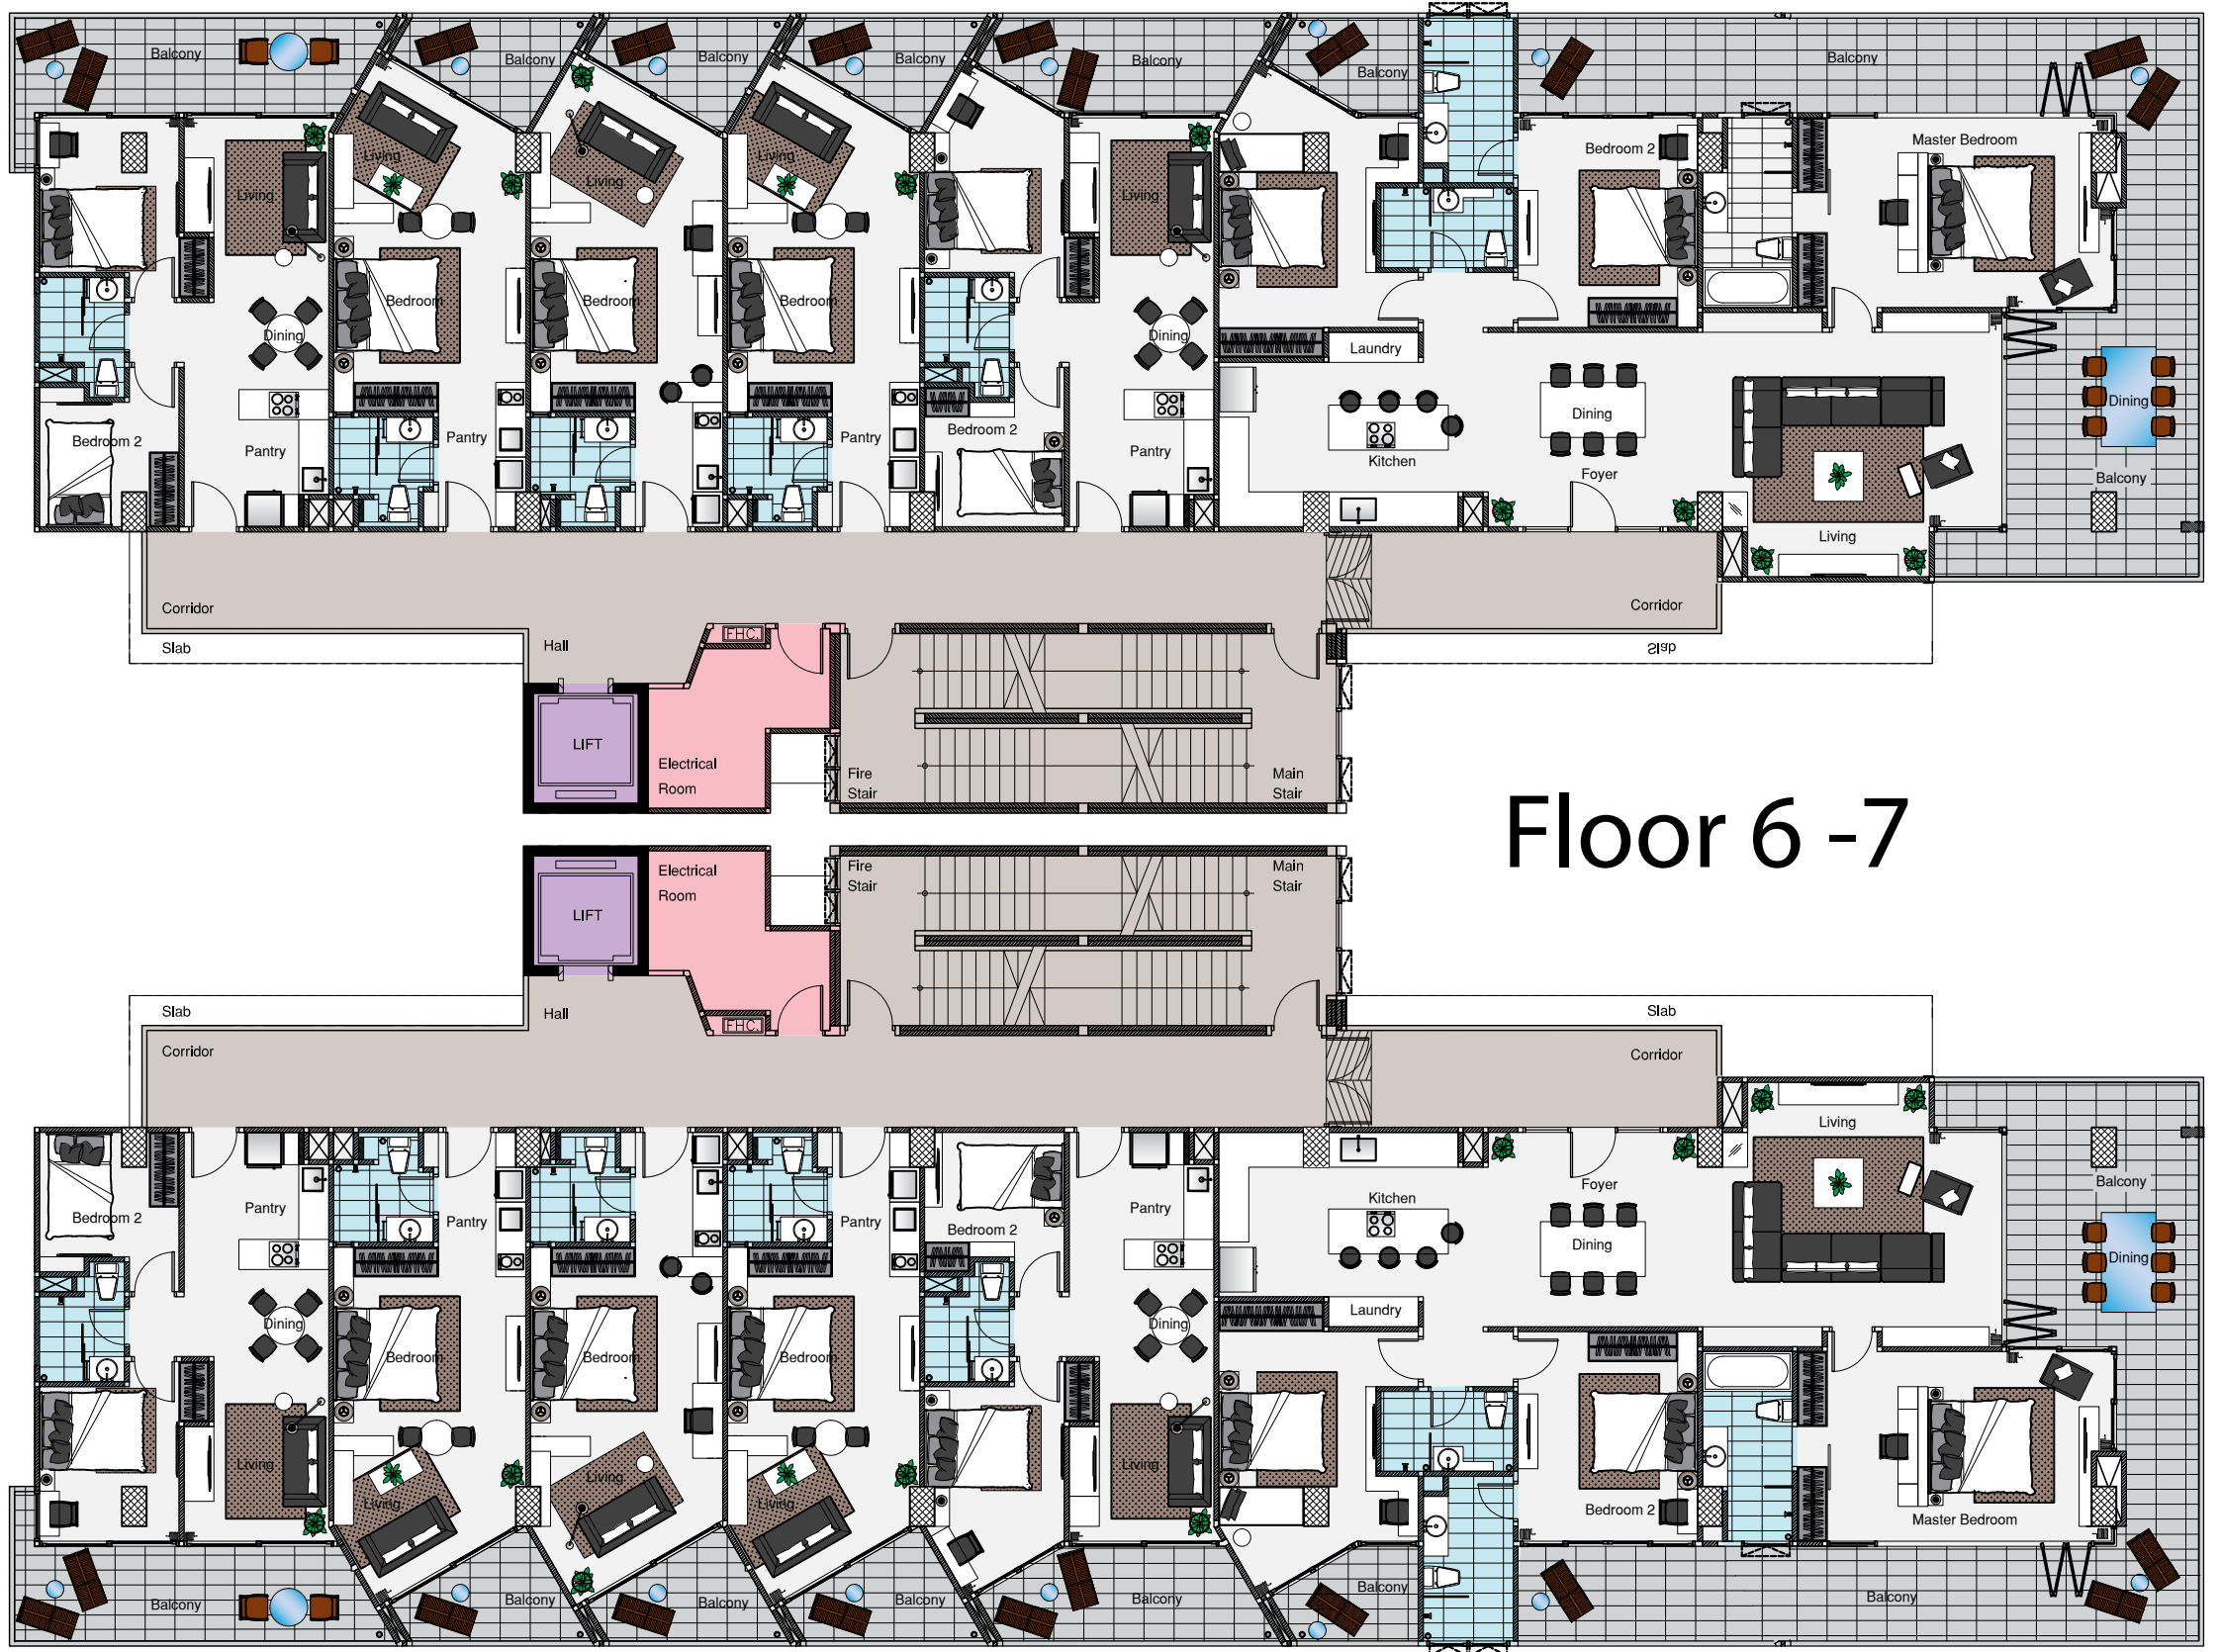

Floor 6 -7

E166/ E176

E165/ E175

E164/ E174

E163/ E173

E162/ E172

E161/ E171